


Στα υπέργεια τμήματα του δικτύου θα χρησιμοποιηθεί γαλβανιζέ χαλυβδοσωλήνας μεσαίου τύπου με βάση το πρότυπο ΕΛΟΤ ΕΝ **10255**

Λεπτομέρεια 1

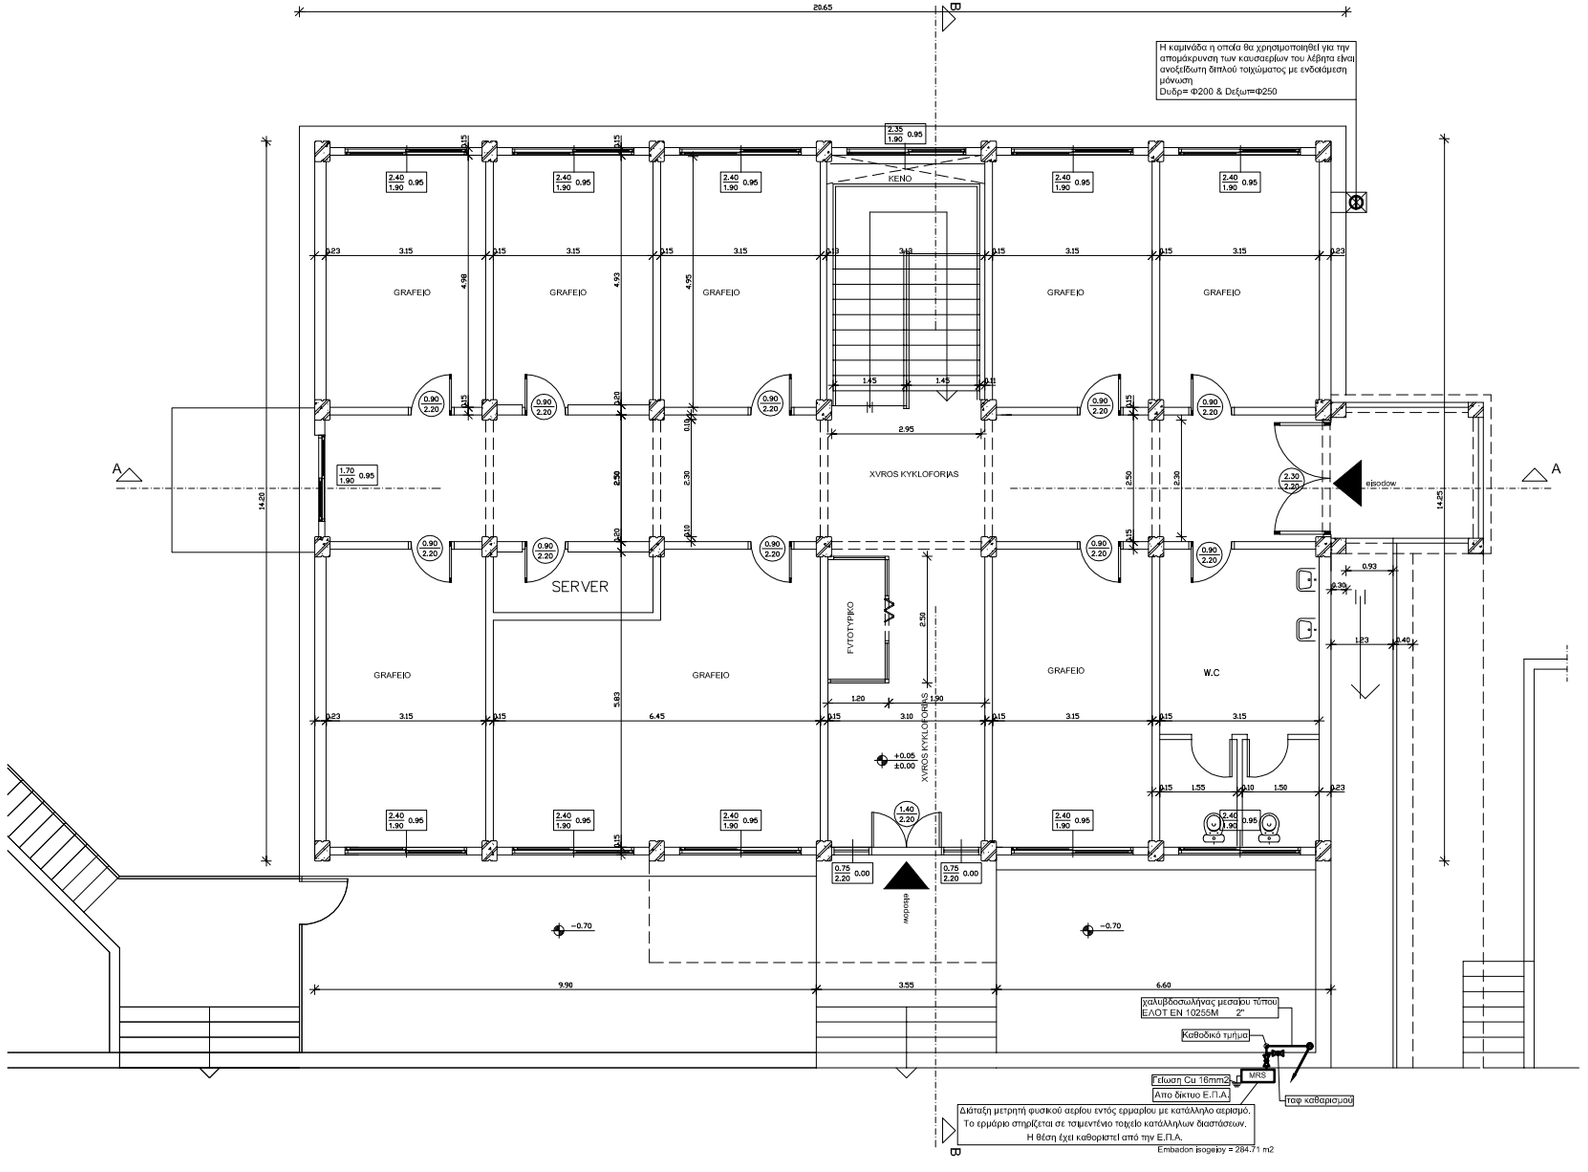


ΕΤΑΙΡΕΙΑ ΜΕΛΕΤΩΝ
**ΣΑΜΑΡΑΣ & ΣΥΝΕΡΓΑΤΕΣ**
**ΣΥΜΒΟΥΛΟΙ ΜΗΧΑΝΙΚΟΙ**
26ης ΟΚΤΩΒΡΙΟΥ 43 - Εμπορικό Κέντρο "LIMANI CENTER"- Περιοχή ΠΙΧ - Τ.Κ 546,27 - ΘΕΣ/ΝΙΚΗ
Τηλ : (2310) 552,110 - 552,144 - Fax : (2310) 552,107 e-mail : info@samaras-co.gr

| | |
|---|---|
| **ΕΡΓΟΔΟΤΗΣ :** | **ΚΕΝΤΡΟ ΚΟΙΝΩΝΙΚΗΣ ΠΡΟΝΟΙΑΣ ΠΕΡΙΦΕΡΕΙΑΣ Κ. ΜΑΚΕΔΟΝΙΑΣ - ΠΑΡΑΡΤΗΜΑ ΧΡΟΝΙΩΝ ΠΑΘΗΣΕΩΝ 'Ο ΑΓΙΟΣ ΠΑΝΤΕΛΕΗΜΩΝΑΣ'** |
| **ΕΡΓΟ** | **: ΣΥΝΔΕΣΗ ΜΕ ΤΟ ΔΙΚΤΥΟ ΦΥΣΙΚΟΥ ΑΕΡΙΟΥ** |
| **ΘΕΣΗ ΕΡΓΟΥ :** | **7ο ΧΛΜ. ΟΔΟΥ ΘΕΣΣΑΛΟΝΙΚΗΣ - ΛΑΓΚΑΔΑ** |
| **ΜΕΛΕΤΗΤΕΣ ΕΡΓΟΥ** | **ΣΑΜΑΡΑΣ ΔΗΜΗΤΡΗΣ ΔΙΠΛ. Η/Μ ΜΗΧΑΝΙΚΟΣ Α.Π.Θ.** |

ΚΑΤΗΓΟΡΙΑ ΜΕΛΕΤΗΣ: **ΗΛΕΚΤΡΟΜΗΧΑΝΟΛΟΓΙΚΑ**

| ΣΤΑΔΙΟ ΜΕΛΕΤΗΣ | | ΕΙΔΟΣ ΜΕΛΕΤΗΣ | ΚΩΔ. ΕΡΓΟΥ |
|---|---|---|---|
| **ΜΕΛΕΤΗ ΕΦΑΡΜΟΓΗΣ** | | **ΚΑΥΣΙΜΟ ΑΕΡΙΟ** | **ΗΜ_2177** |
| ΚΛΙΜΑΚΑ | ΧΡΟΝΟΣ ΜΕΛΕΤΗΣ | ΘΕΜΑ ΣΧΕΔΙΟΥ | ΑΡΙΘ. ΣΧΕΔΙΟΥ |
| **1:50** | **ΟΚΤΩΒΡΙΟΣ 2014** | **ΚΤΙΡΙΟ Α ΔΙΟΙΚΗΣΗΣ ΚΑΤΟΨΗ ΙΣΟΓΕΙΟΥ** | **ΚΑ_1** |

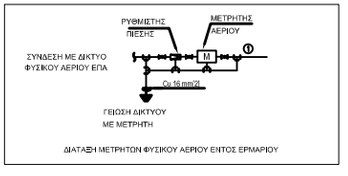**ΥΠΟΓΡΑΦΗ / ΣΦΡΑΓΙΔΑ ΜΗΧΑΝΙΚΟΥ** **ΘΕΩΡΗΣΗ ΥΠΗΡΕΣΙΑΣ**